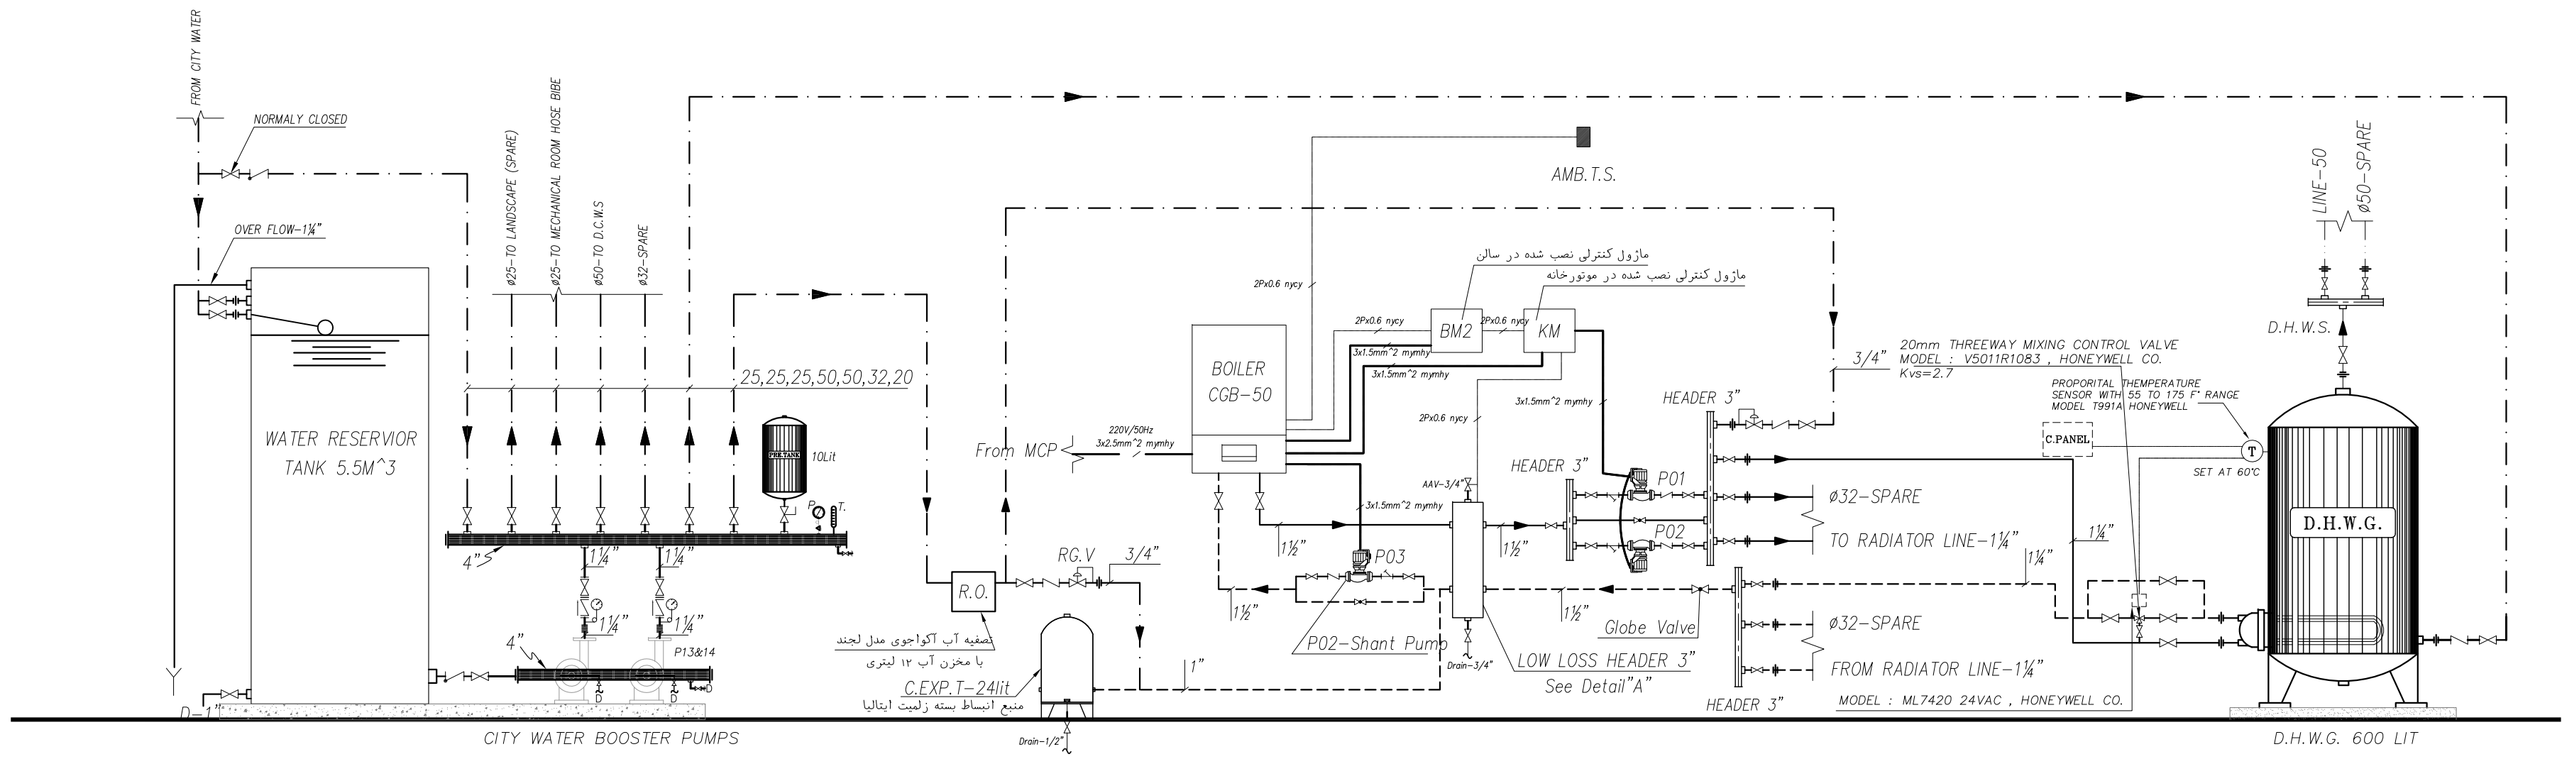

N

راهنما

			A
		تاریخ انتشار	تغییر
		گسترش	

کارفرما :
پژوهشکده شهری و روستایی

عرصه
عمران شارسازی شهرسازی

عنوان طرح:
طراحی ایستگاههای آتشنشانی همسان
کلاس دوجایگاه - بزرگ

عنوان نقشه :
آرایش موتورخانه

شماره طرح : ---	ملیملی :
نام فایل :	

		تاریخ : تابستان ۱۳۹۵
طراح DESIGNED BY		کک. توکلی
همکار طراحی ASSISTANT		
دستیار طراحی ASSISTANT		
ترسیم DRAWN BY		کک. توکلی
تحلی CHECKED BY		
تصویب APPROVED BY		ن. لاکیان
شماره نقشه:		M- 16